

ダイヤパレス悠郷湯河原 1,100万円


10階建/10F部分 西南角部屋 温泉付

専有面積 65.28㎡ バルコニー 9.32㎡

美室・家具付 10Fに大浴場

管理費36,720円

修繕積立金9,640円

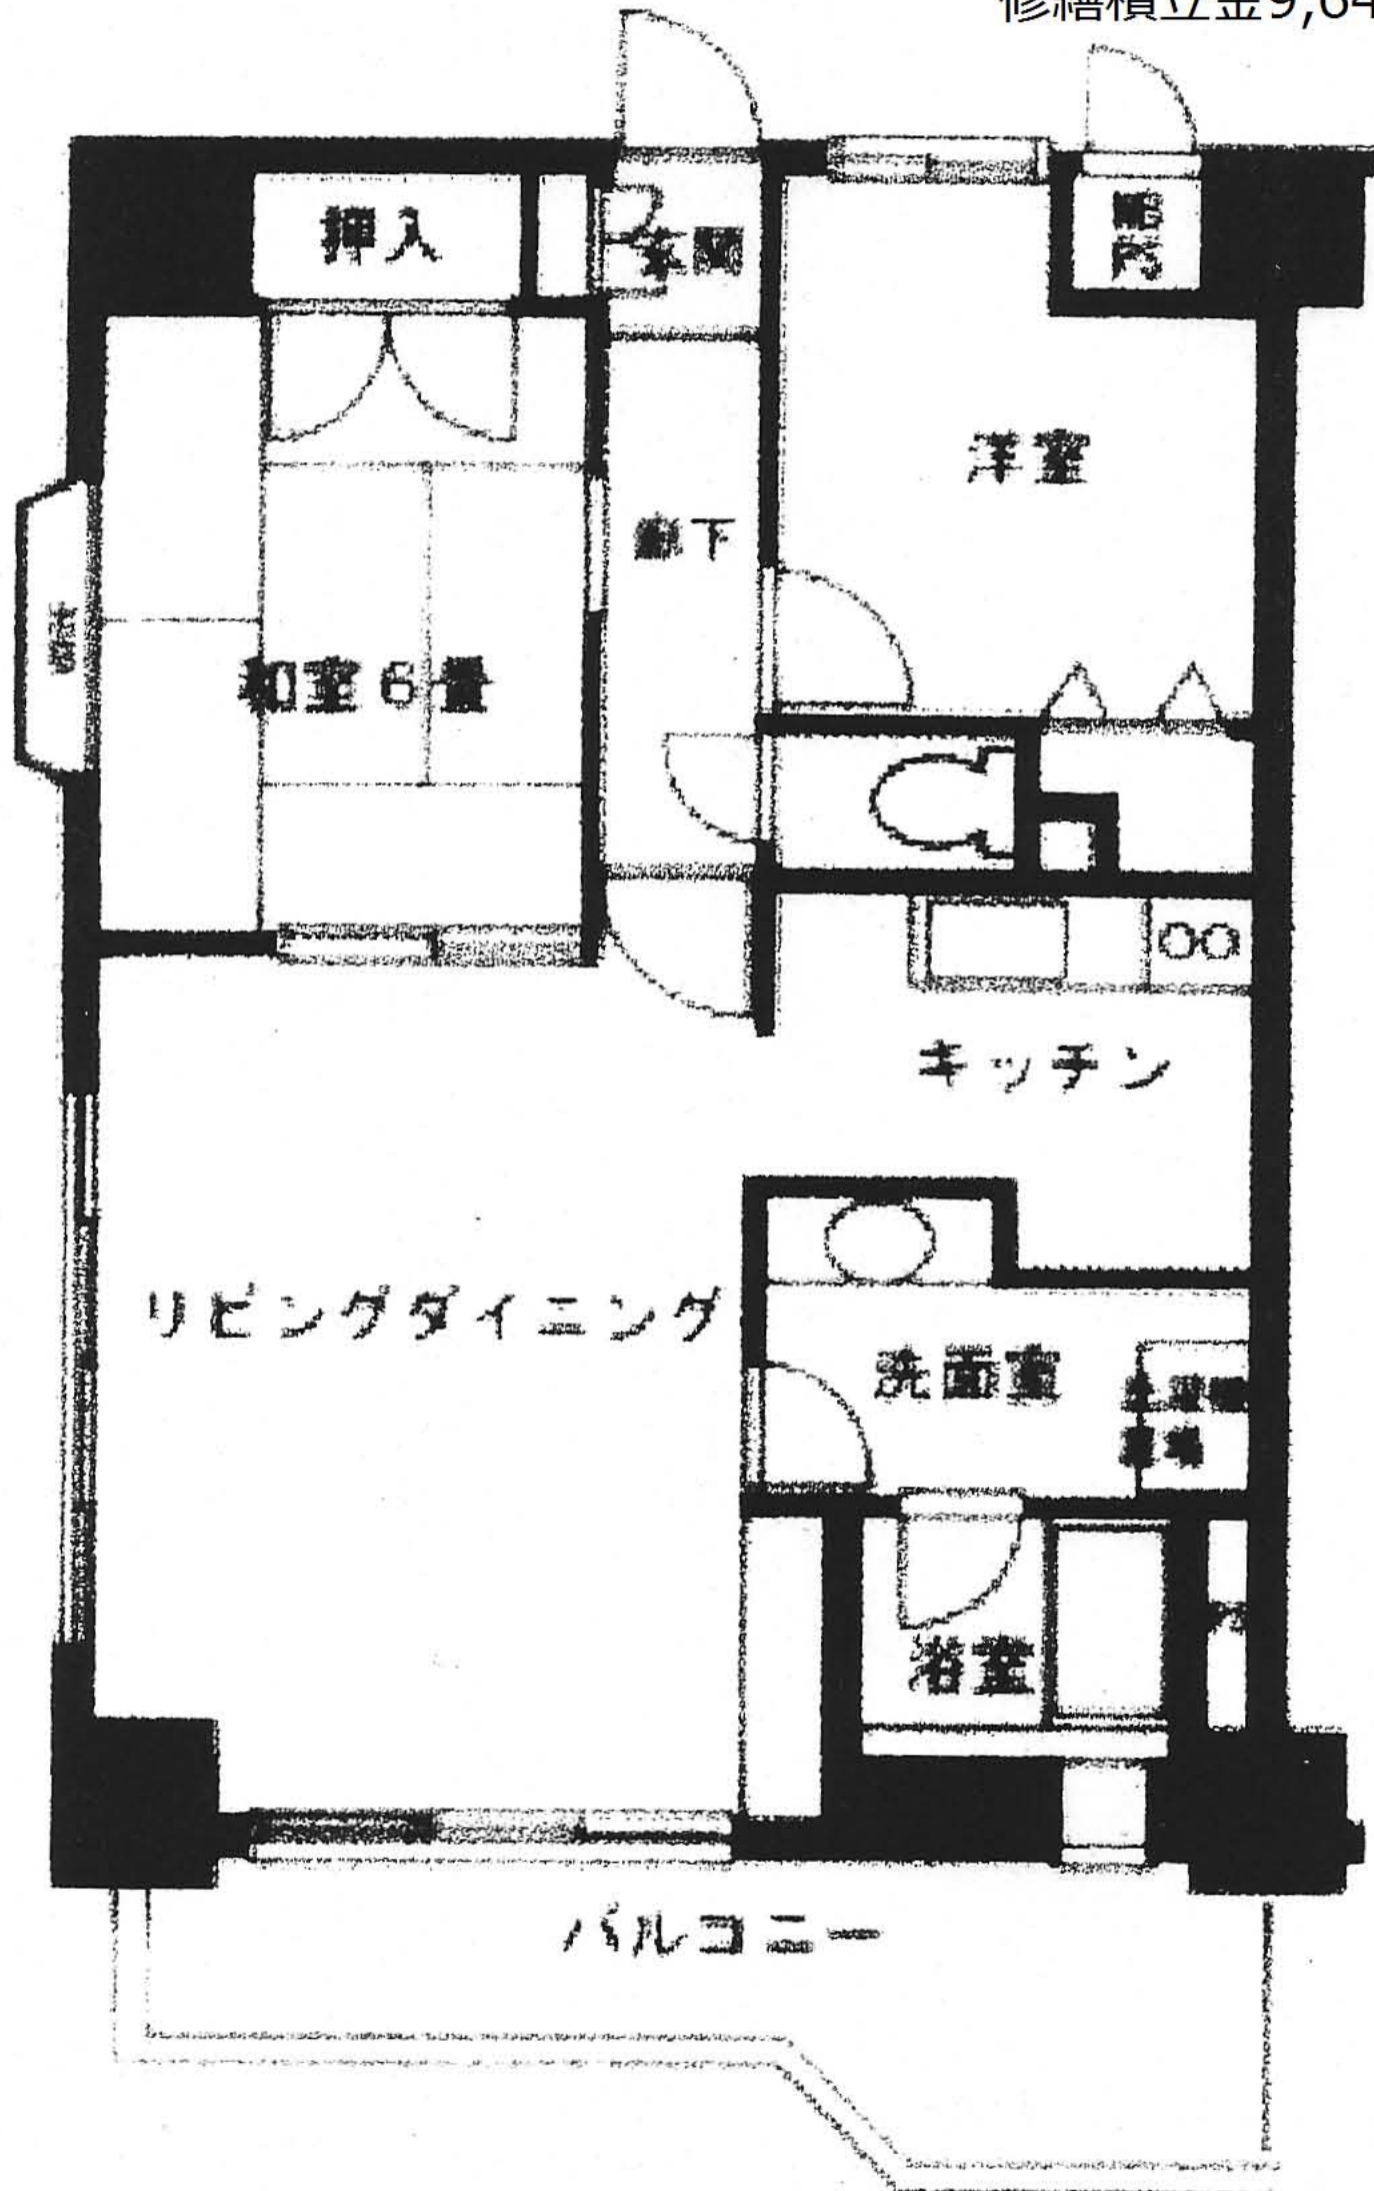

天城興業